


План 1-го этажа с расстановкой мебели

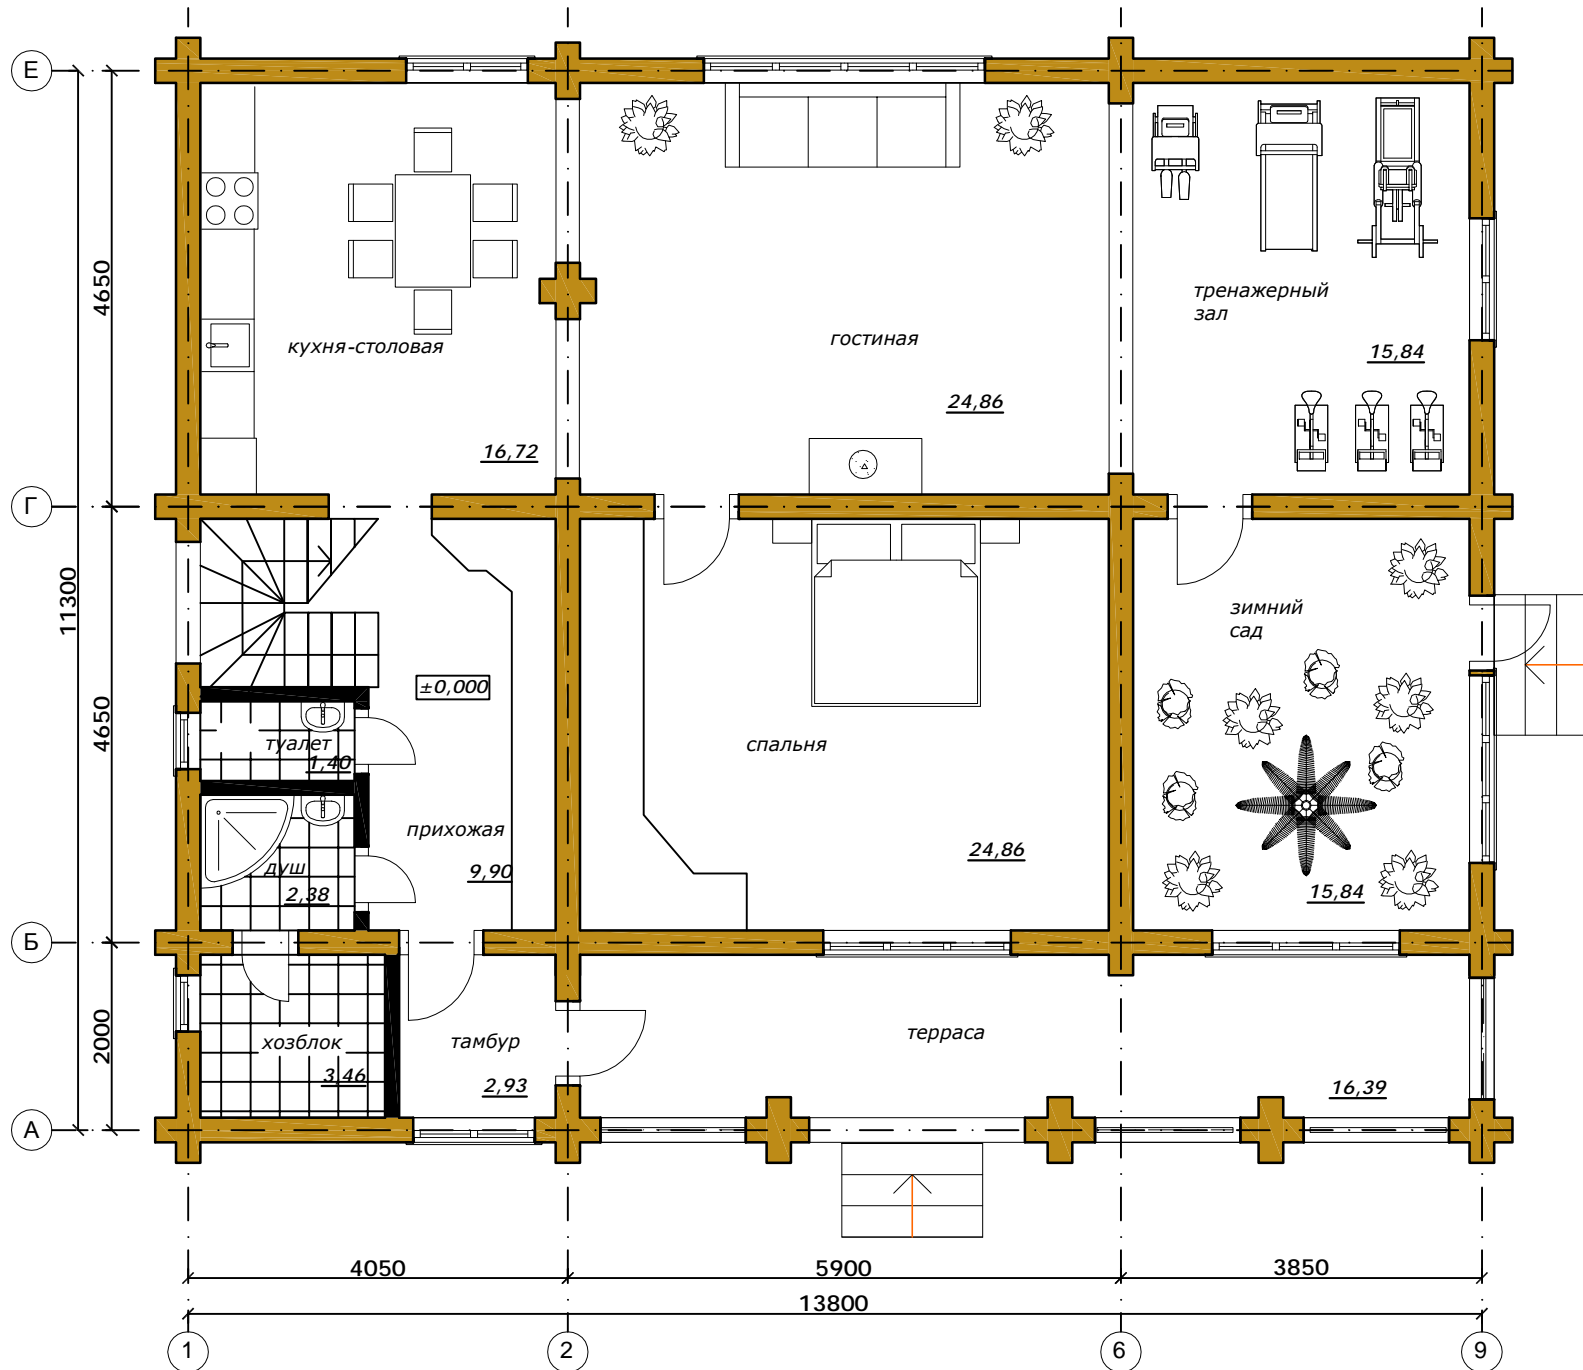

План мансарды с расстановкой мебели

